



<b>Projektin nimi:</b> Okt Matti Mallila / ontelolaatat: Mallitie1, 12345 Mallila							
<b>Taso nro:</b> autotalli				<b>Päiväys:</b> 20.9.2007			
<b>Selite:</b> Alapohja				<b>Rev:</b>			
<b>Suunnittelija:</b> Into Insinööri							
<b>Elementtitunnus</b>		<b>Kpl</b>	<b>Pituus [mm]</b>	<b>Leveys [mm]</b>	<b>Paino [Tn]</b>	<b>Huom. / muutos</b>	
<b>Tuotetyyppi</b>	<b>Tunnus</b>						
EP20	101	4	5938	1200	1.75		
EP20	102	1	5938	1200	1.75		
EP20	103	1	5938	1200	1.75		
EP20	104	1	5938	900	1.31	kavennettu	
yht.		7					



1200

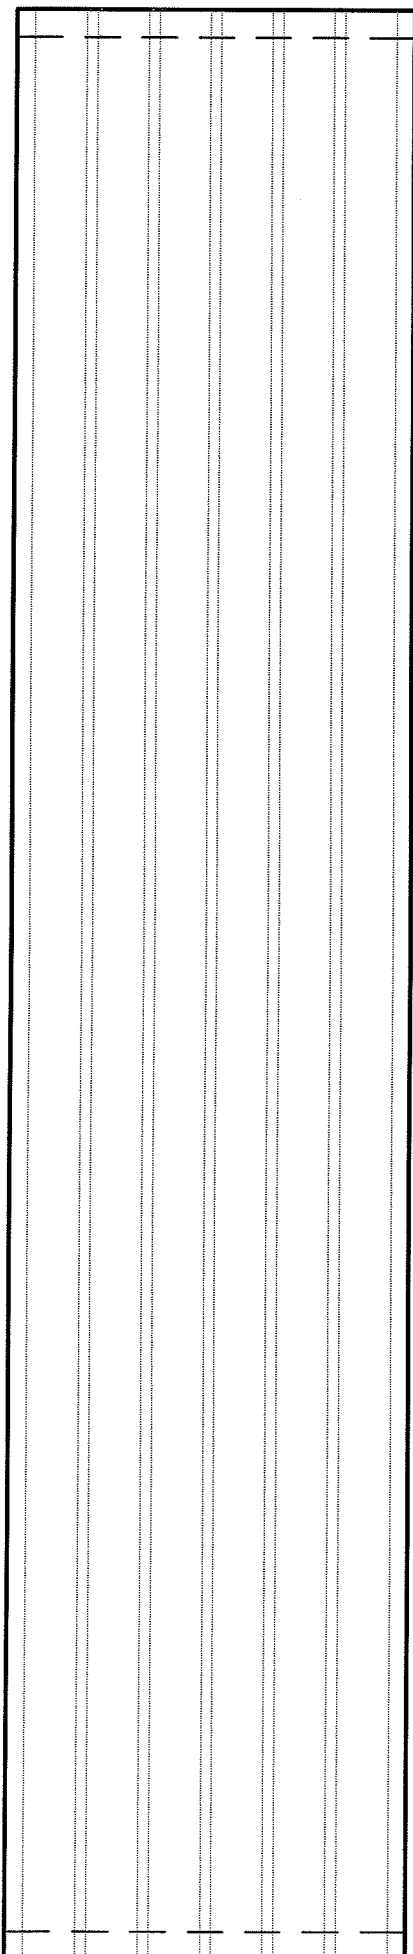

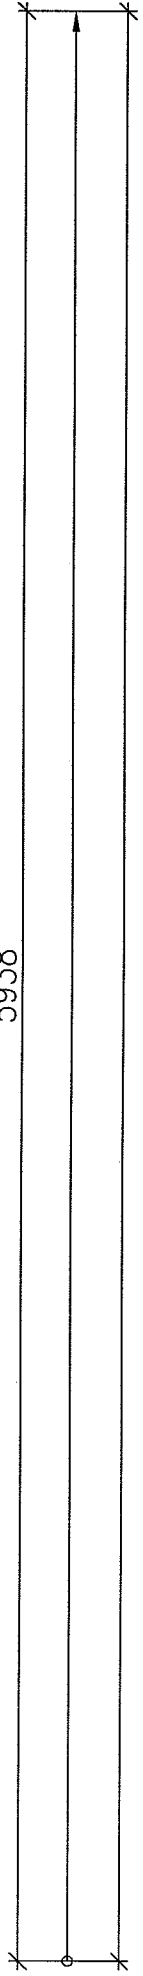

5938



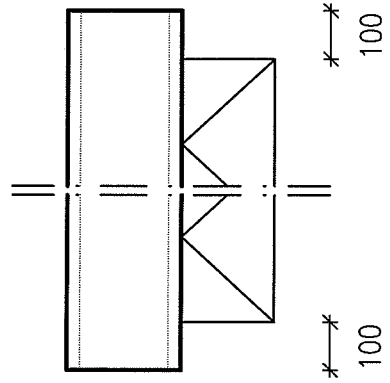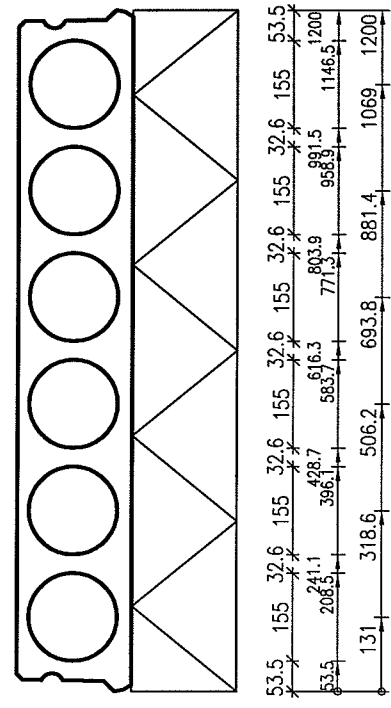

180 200






Reikä  Syvennys 

Laatan paino 245 kg/m2

Työn n:o	Piir. n:o	
Pvm. 19.09.2007	Paloluokka REI30	
Eristeen laatu: EPS60S	Eristeen paksuus: 180 mm	
		
		Piirtäjä
		
Kohde: Okt Mallinen Mallitie 1, 12345 Mallila		
Elementin tunnus	EP20-101	
	4 kpl	

1200

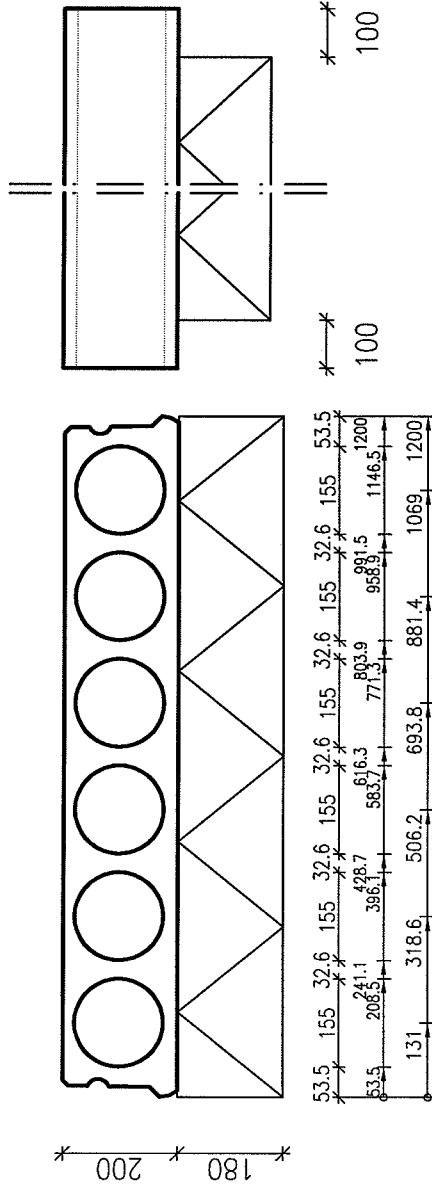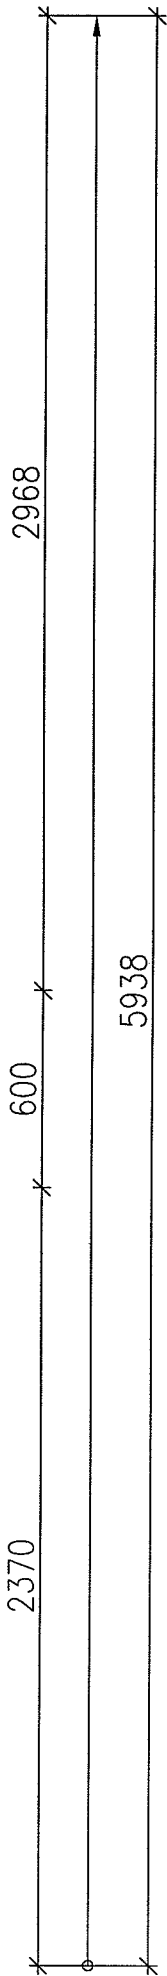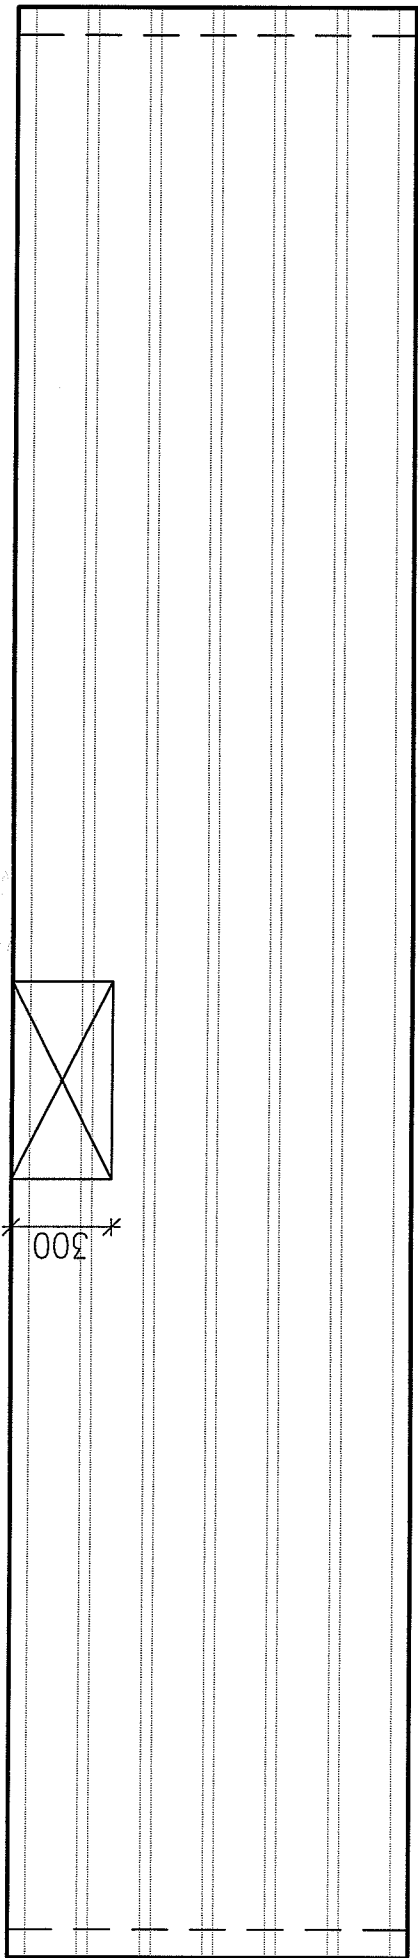

Reikä



Syvennys

Laatan paino 245 kg/m<sup>2</sup>



Työn n:o	Piir. n:o
Pvm. 19.09.2007	Paloluokka REI30
Eristeen laatu: EPS60S	Eristeen paksuus: 180 mm
<b>PARMA</b>	
Kohde: Okt Mallinen Mallitie 1, 12345 Mallila	
Elementin tunnus	1 kpl

53.5 155 32.6 155 32.6 155 32.6 155 32.6 155 32.6 155 53.5  
 206.5 241.1 396.1 428.7 583.7 616.3 803.9 891.5 958.9 1146.5 1200  
 131 318.6 506.2 693.8 881.4 1069 1200



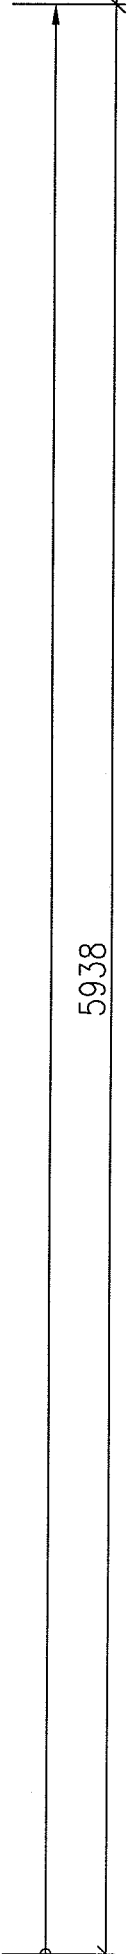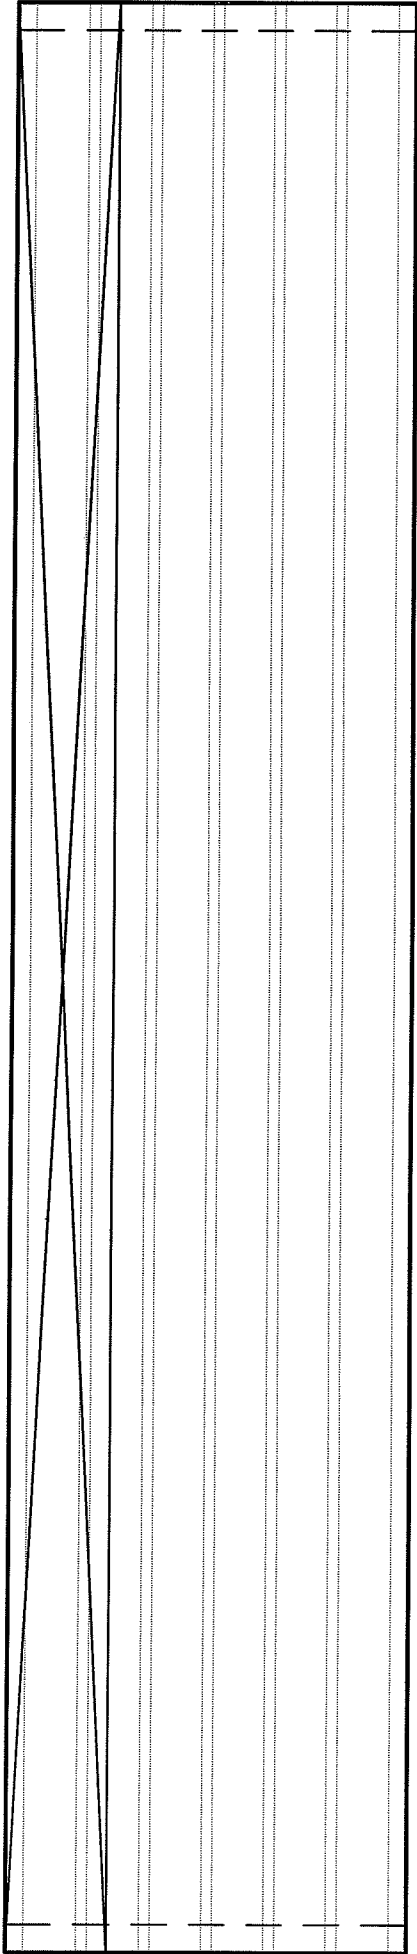

180 200

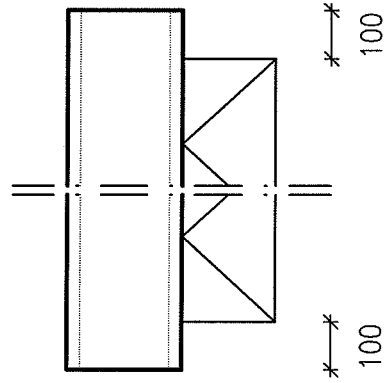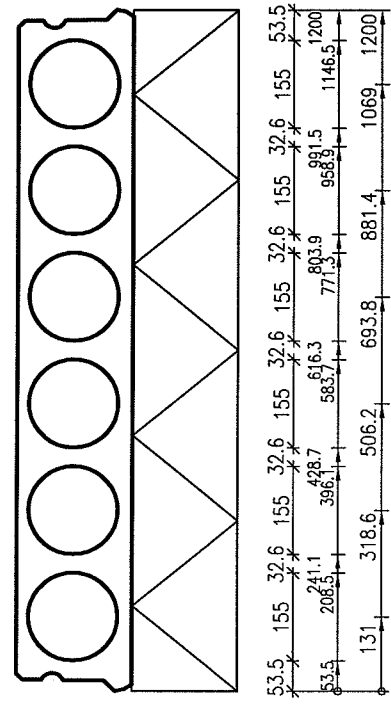

Laatan paino 245 kg/m<sup>2</sup>

Reikä

Syvennys

Työn n:o	Piir. n:o	
Pvm. 19.09.2007	Paloluokka REI30	
Eristeen laatu: EPS60S	Eristeen paksuus: 180 mm	
		Piirtäjä
Kohde: Okt Mallinen Mallitie 1, 12345 Mallila		
Elementin tunnus	EP20-104	1 kpl